


HERNÁDNÉMETI

TELEPÜLÉSRENDEZÉSI TERVÉNEK MÓDOSÍTÁSA

T_01

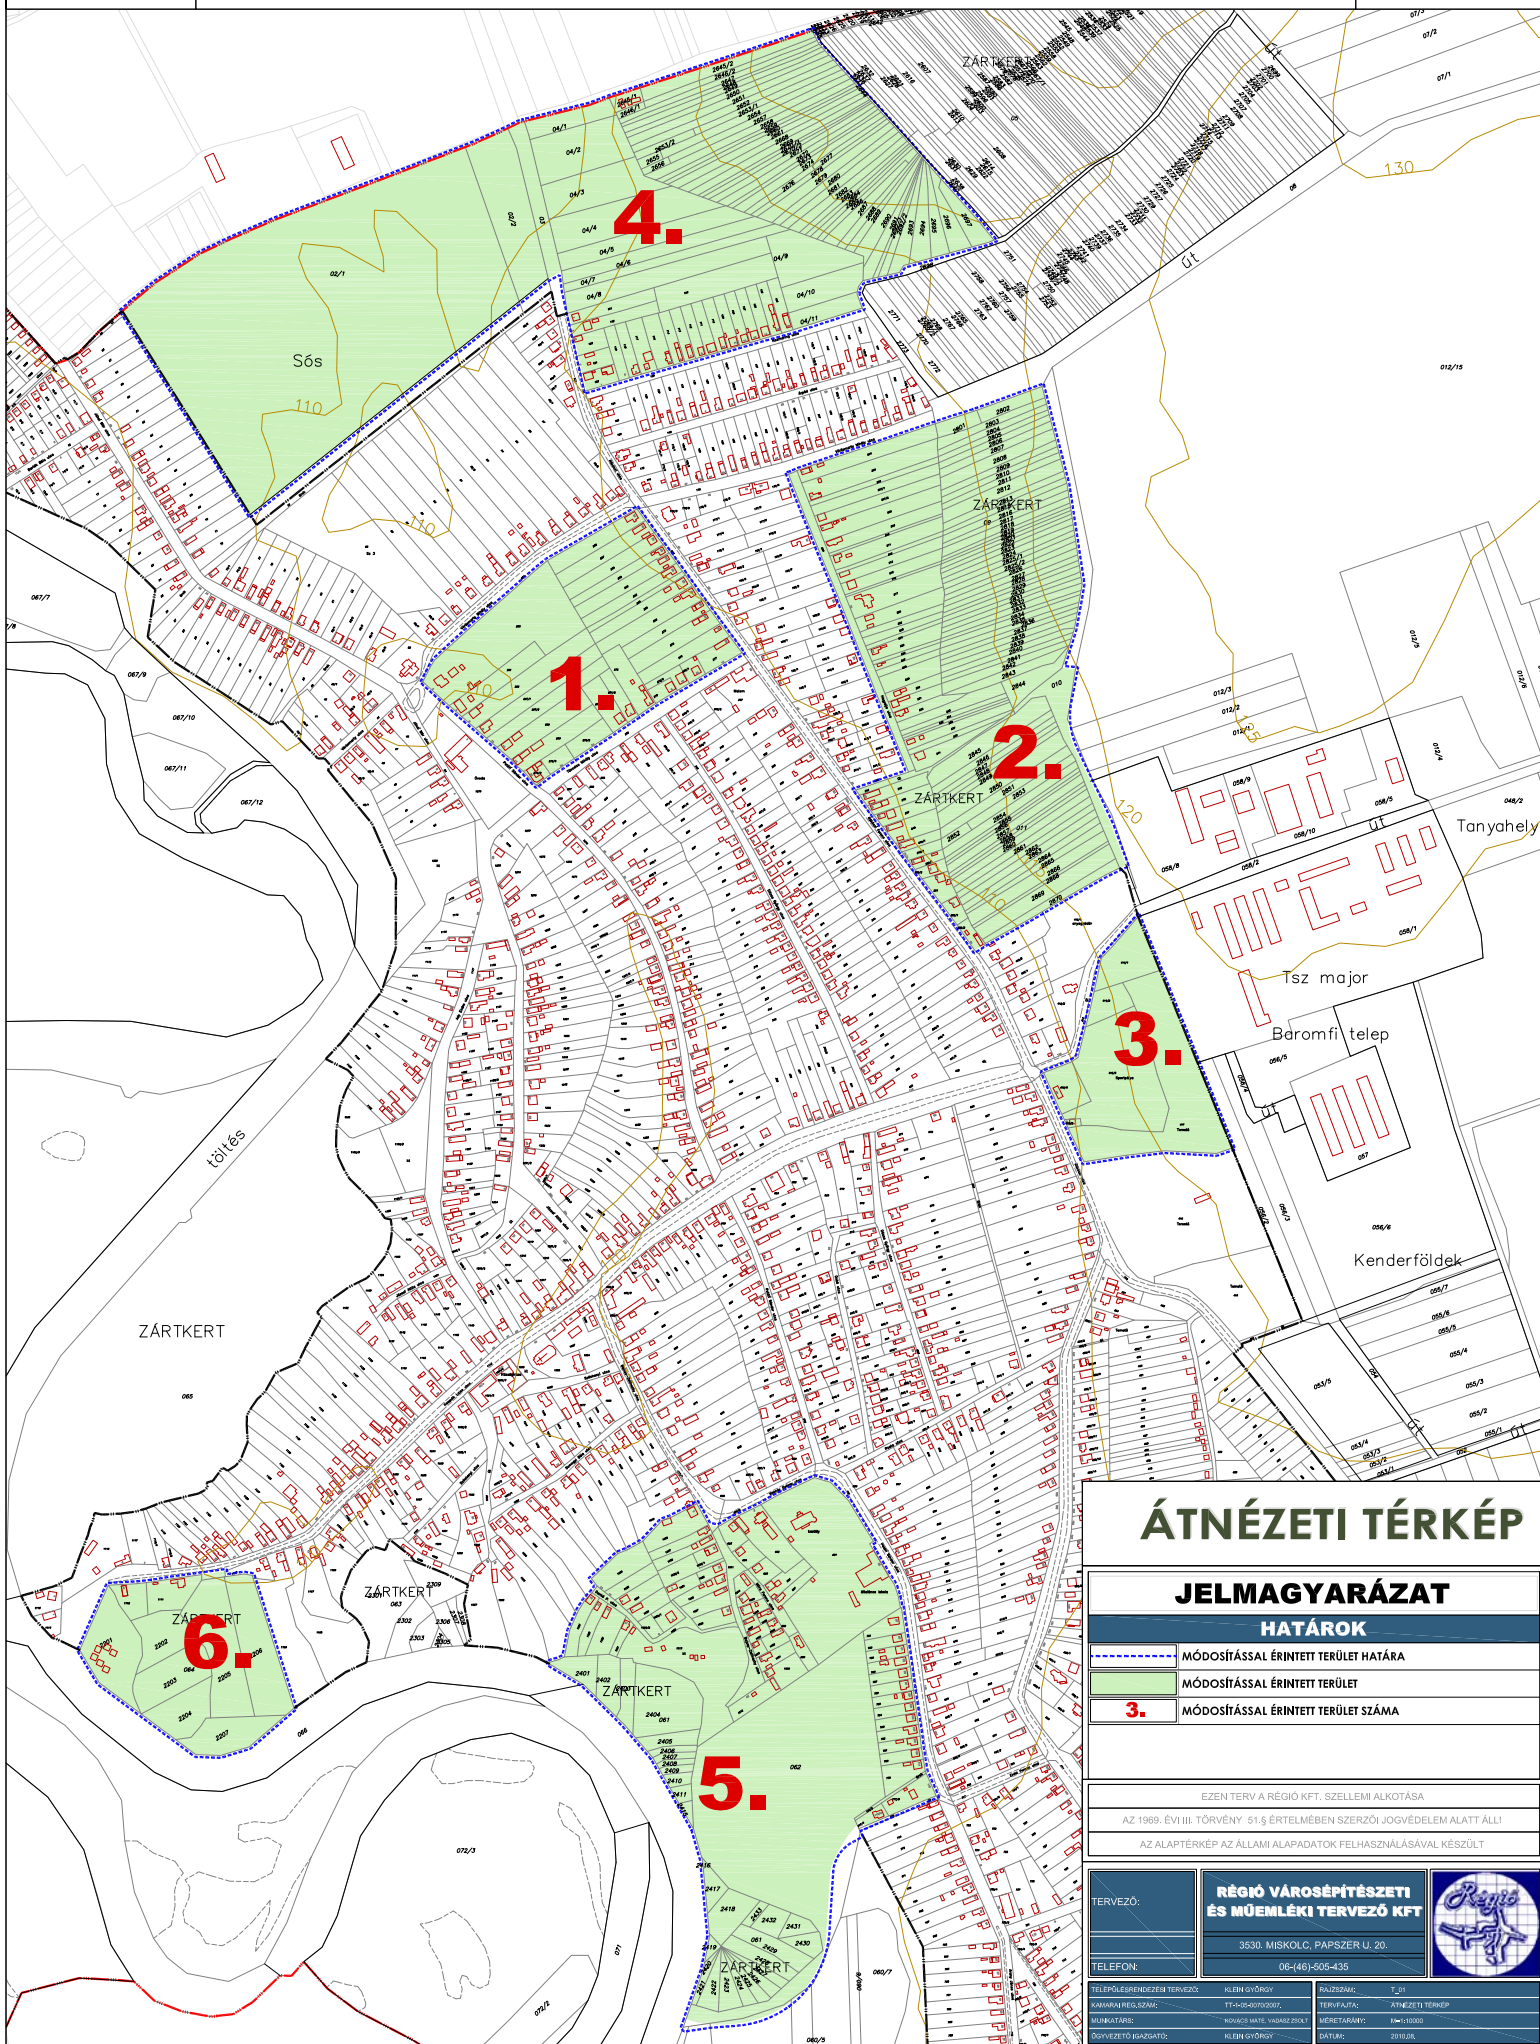

ÁTNÉZETI TÉRKÉP

JELMAGYARÁZAT

HATÁROK

	MÓDOSÍTÁSSAL ÉRINTETT TERÜLET HATÁRA
	MÓDOSÍTÁSSAL ÉRINTETT TERÜLET
3.	MÓDOSÍTÁSSAL ÉRINTETT TERÜLET SZÁMA

EZEN TERV A RÉGIÓ KFT. SZELLEMI ALKOTÁSA

AZ 1989. ÉVI III. TÖRVÉNY 51. § ÉRTELMEBEN SZERZŐI JOGVEDELEM ALATT ÁLLI

AZ ALAPTÉRKÉP AZ ÁLLAMI ALAPADATOK FELHASZNÁLÁSÁVAL KÉSZÜLT

TERVEZŐ:	RÉGIÓ VÁROSÉPÍTÉSZETI ÉS MŰEMLÉKI TERVEZŐ KFT.	
TELEFON:	3530. MISKOLC, PAPSZER U. 20. 06-(46)-505-435	
TELEPÜLÉSRENDEZÉSI TERVEZŐ:	KLEIN GYÖRGY	RAJZOSÁG:
KAMARAI REGISZTRÁCIÓ:	TT-05-00102007	TERVEZŐ:
MUNKATÁRS:	NOVÁCS MÁTYÁS, HÁJOSZ 2001	ÁTHÉNYÍTI TERVEZŐ:
DOVIZGATÓ (SZAGYATÓ):	KLEIN GYÖRGY	MÉRLETÁRNY:
		DATUM: