

HERNÁDNÉMETI

TELEPÜLÉSRENDEZÉSI TERVÉNEK MÓDOSÍTÁSA

T_29

TELEPÜLÉSSZERKEZETI TERV MÓDOSÍTÁS


JELMAGYARÁZAT

HATÁROK

	BELTERÜLETI HATÁR MEGSZÚNÓ/TERVEZETT
	MÓDOSÍTÁSSAL ÉRINTETT TERÜLET HATÁRA
3.	MÓDOSÍTÁSSAL ÉRINTETT TERÜLET SZÁMA
	NATURA 2000 KÜLÖNLEGES TERMÉSZETMÉGŐRZÉSI TERÜLET
	TELEPÜLÉSI FŐÚT/GYŰJTŐÚT

TERÜLETTELHASZNÁLÁS

	LAKÓTERÜLET-FALUSIAS
	LAKÓTERÜLET-KERTVÁROSIS
	VEGYES TERÜLET - TELEPÜLÉSŐZPONTI VEGYES
	GAZDASÁGI TERÜLET - IPARI
	GAZDASÁGI TERÜLET - KERESKEDELMI SZOLGÁLTATÓ
	KÜLÖNLEGES TERÜLET - SPORT
	KÜLÖNLEGES TERÜLET - TEMETŐ
	KÜLÖNLEGES TERÜLET - PINCE
	ZÖLD TERÜLET - KÖZPARK
	KÖZLEKEDÉSI TERÜLET - KÖZÚTI
	ÁLTALÁNOS MEZŐGAZDASÁGI TERÜLET - SZÁNTÓ
	KERTES MEZŐGAZDASÁGI TERÜLET
	ERDŐ TERÜLET - VÉDELMI
	VÍZGAZDÁLKODÁSI TERÜLET - TÖLTÉS
	VÍZGAZDÁLKODÁSI TERÜLET - ÁLLANDÓ VÍZFELÜLET

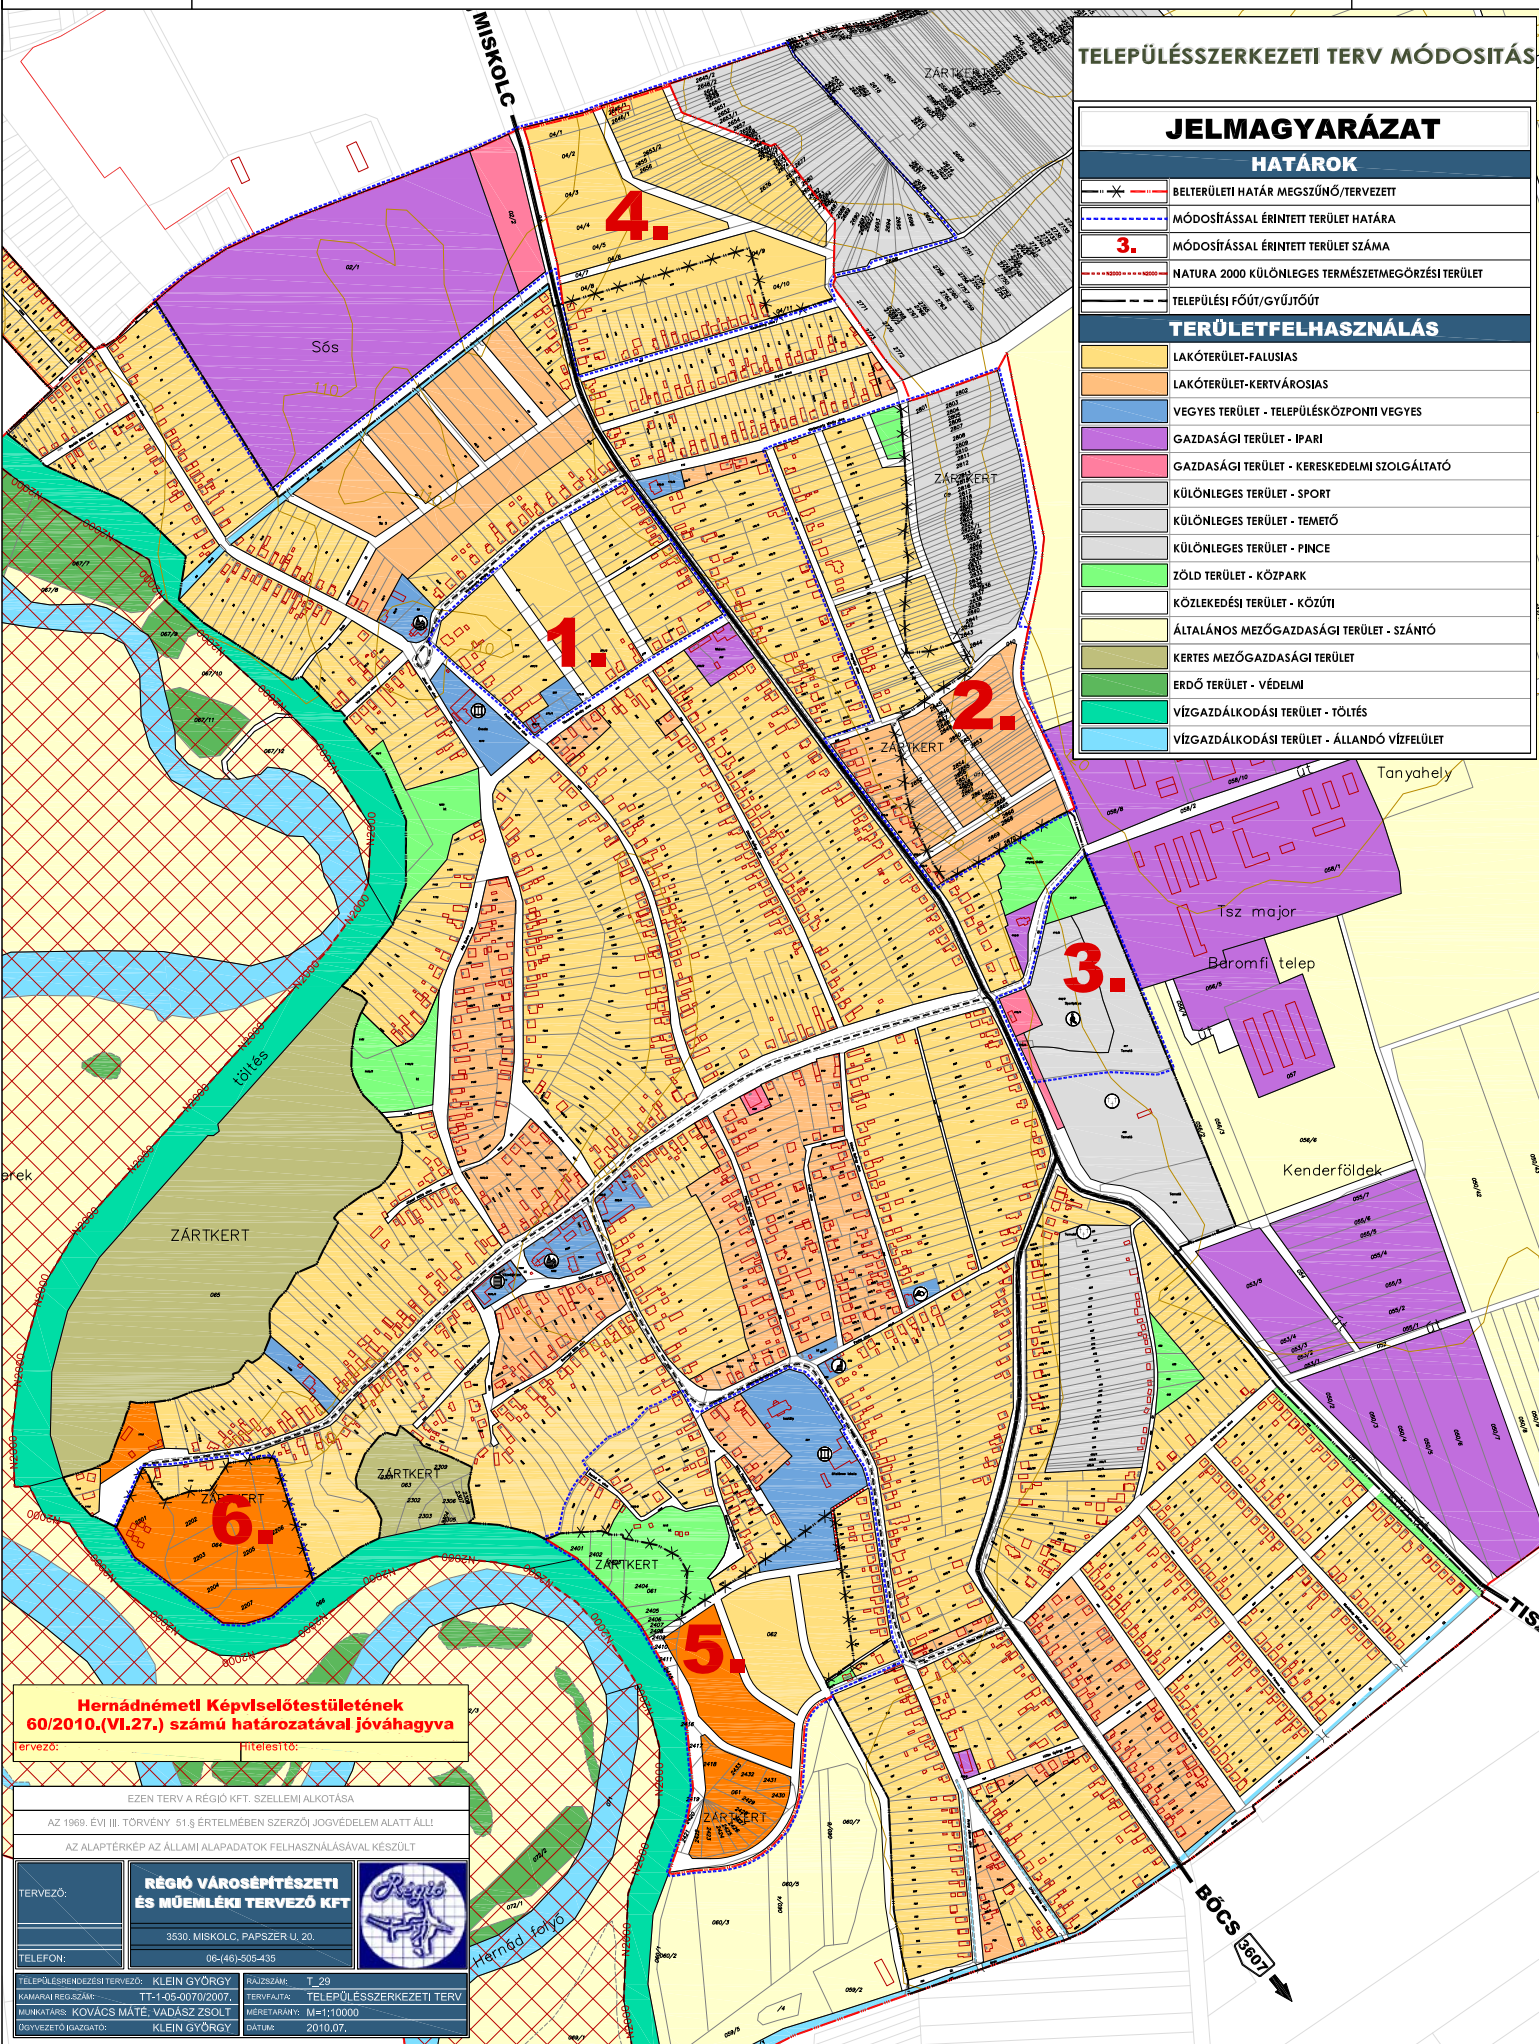

Hernádnémeti Községi Önkormányzatának
60/2010.(VI.27.) számú határozatával jóváhagyva

tervező: Hitelesítő:

EZEN TERV A RÉGIÓ KFT. SZELLEMI ALKOTÁSA	
AZ 1999. ÉVI III. TÖRVÉNY 51.§ ÉRTELMEBEN SZERZŐI JOGVÉDELME ALATT ÁLLI	
AZ ALAPTERKÉP AZ ÁLLAMI ALAPADATOK FELHASZNÁLÁSÁVAL KÉSZÜLT	
TERVEZŐ:	RÉGIÓ VÁROSEPÍTÉSZETI ÉS MŰEMLEKI TERVEZŐ KFT
TELEFON:	06-(40)-505-435
TELEPÜLÉSRENDEZÉSI TERVEZŐ:	KLEIN GYÖRGY
RAJZSZÁM:	T_29
KAMARAI REGISZTRÁCIÓ SZÁMA:	TT-1-05-0070/2007.
MUNKATÁRS:	KOVÁCS MÁTÉ, VADÁSZ ZSOLT
TERVEZÉSI DÁTUM:	2010.07.