



HERNÁDNÉMETI

TELEPÜLÉSRENDEZÉSI TERVE

TELEKMÉRET VIZSGÁLAT KÜLTERÜLET

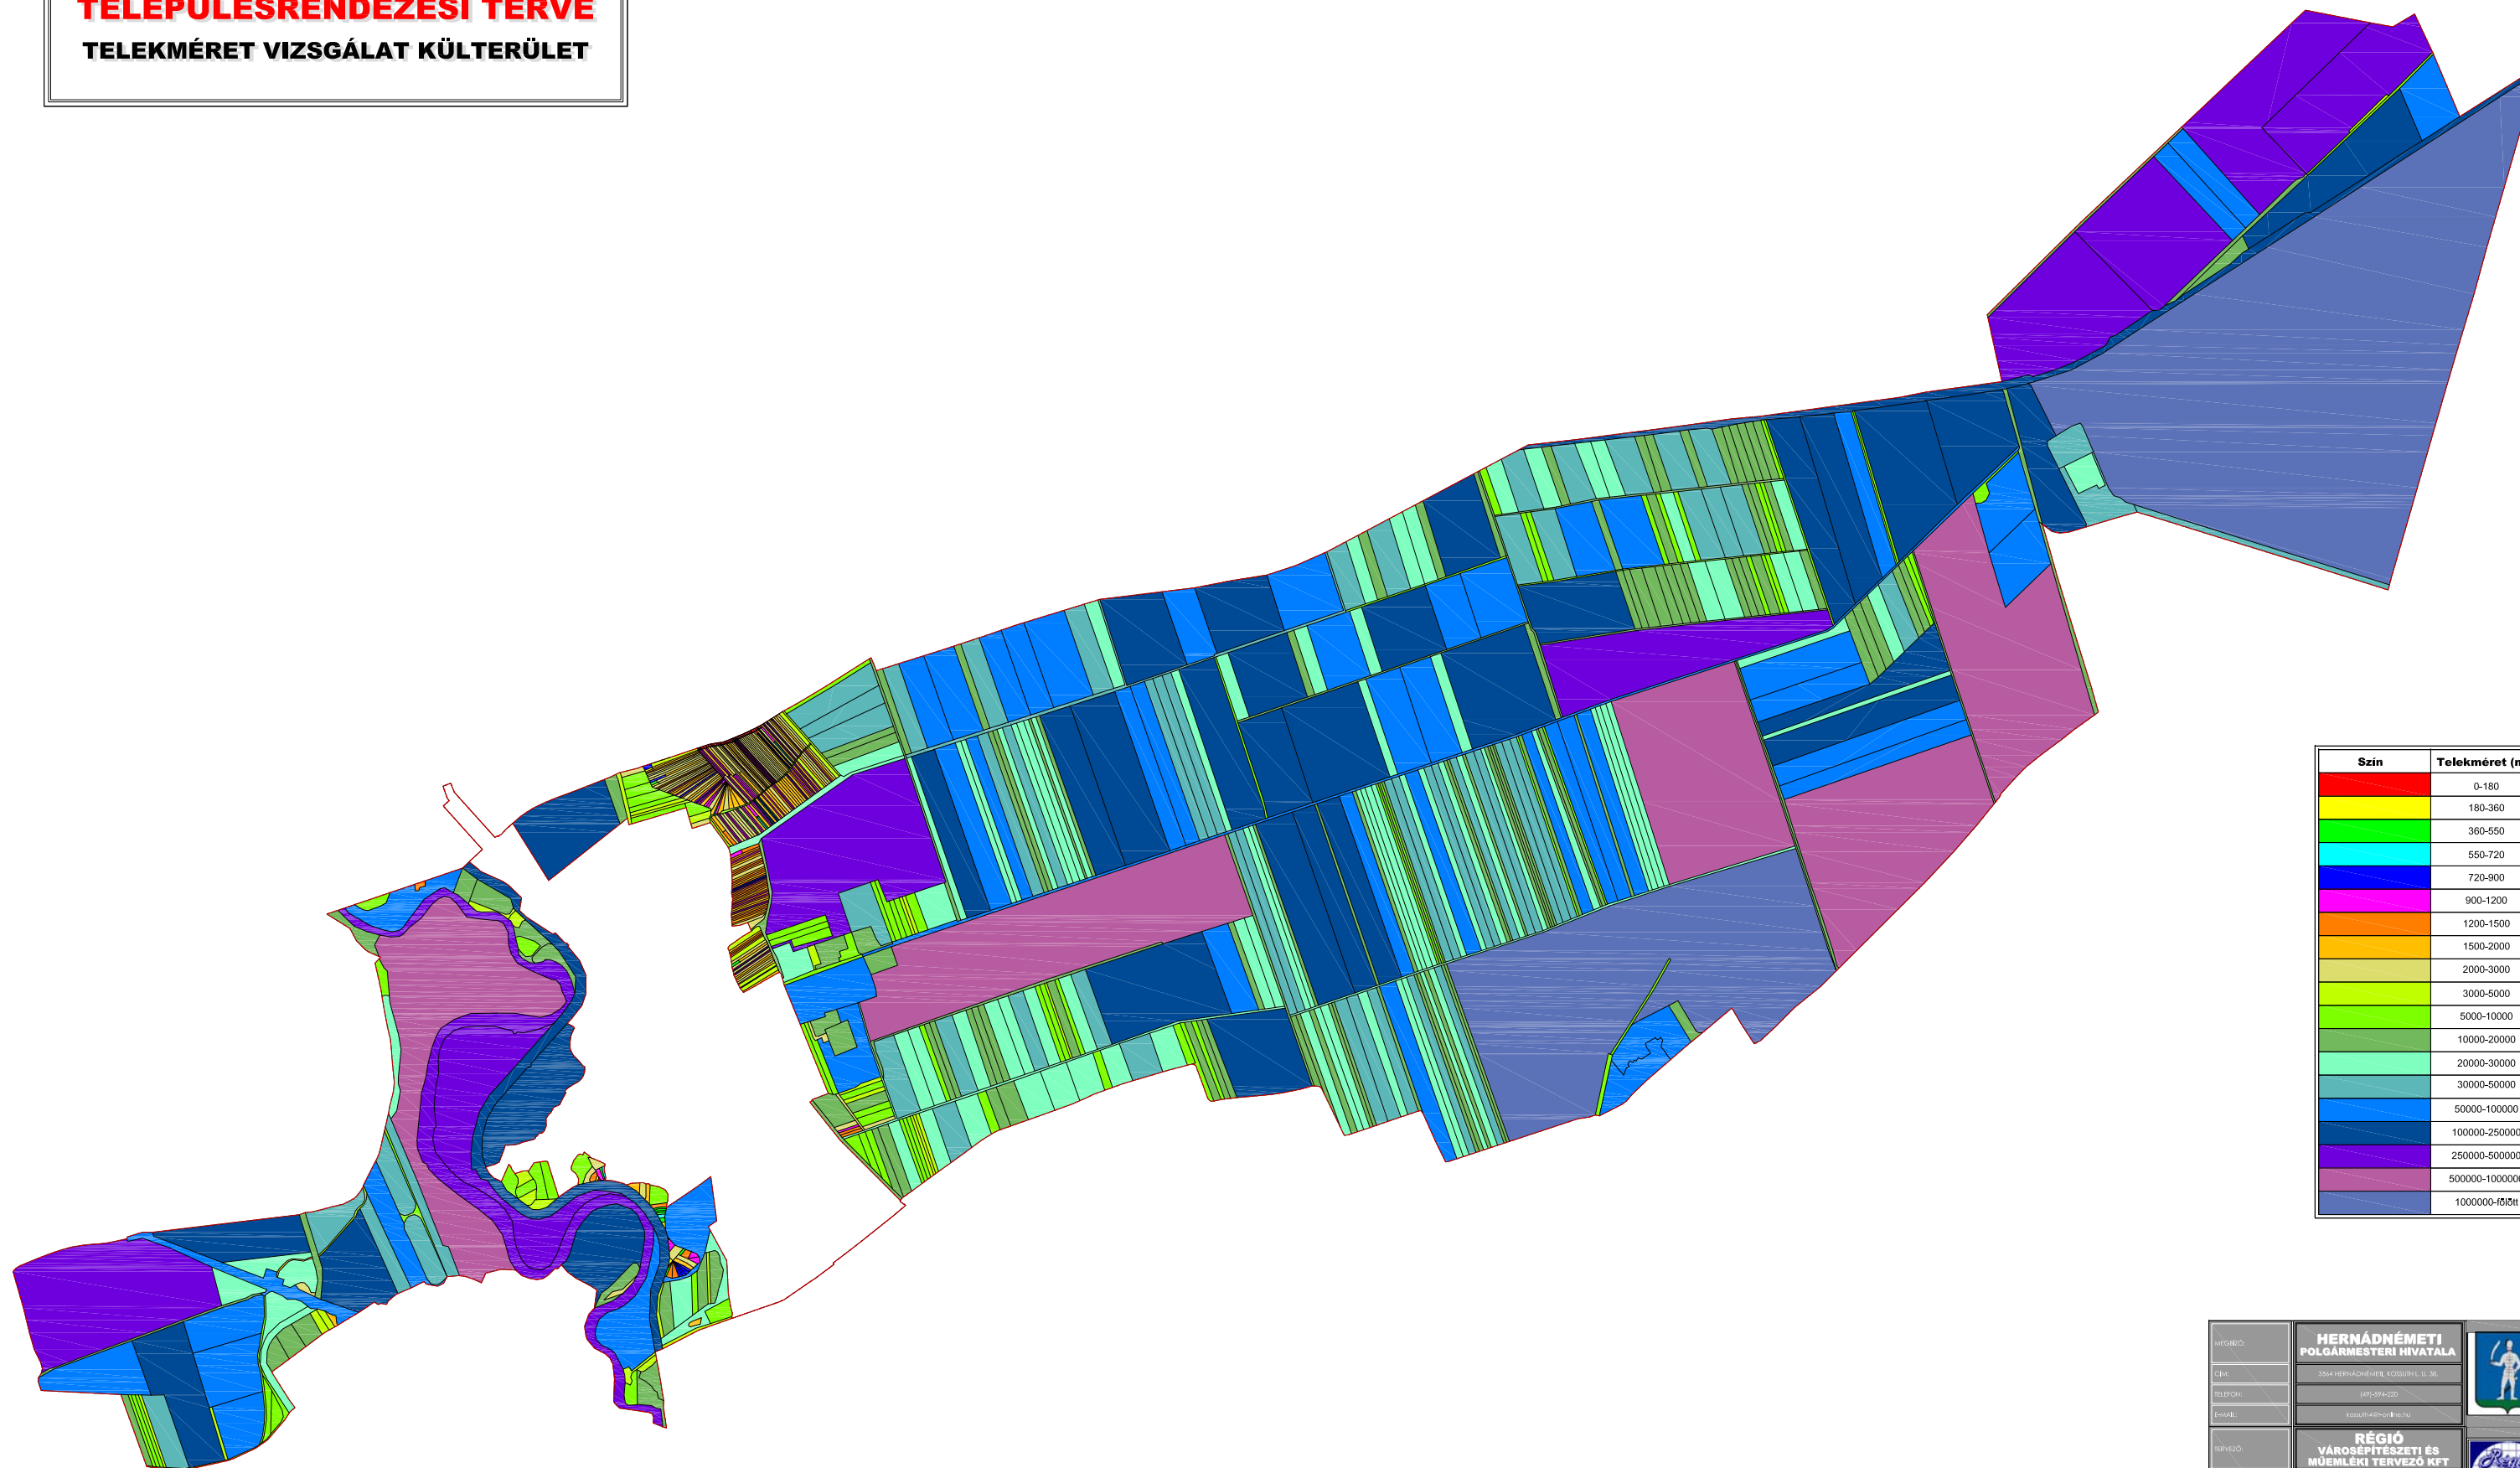

Szin	Telekméret (m2)
	0-180
	180-360
	360-550
	550-720
	720-900
	900-1200
	1200-1500
	1500-2000
	2000-3000
	3000-5000
	5000-10000
	10000-20000
	20000-30000
	30000-50000
	50000-100000
	100000-250000
	250000-500000
	500000-1000000
	1000000-10000000

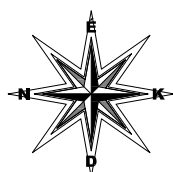

WEBGÉP: CÍK: TELEFON: E-MAIL:	HERNÁDNÉMETI POLGÁRMESTERI HIVATALA 3544 HERNÁDNÉMET, KOSSUTH L. 38. (06)4944220 kossuth4@hernad.hu	
RÉVÉZ: CÍK: TELEFON: WEB:	RÉGIO VÁROSEPÍTÉSZETI ÉS MŰEMLÉKI TERVEZŐ KFT 3530 HÉRCÉK, PÁPESI UTCA 20. (06)46300438 www.regio.hu	
EZEN TERV A RÉGÓ KFT. SZELLEMI ALKOTÁSA AZ 1994. ÉVI II. TÖRVÉNY 51. § ÉRTÉLMÉBEN SZÖVEGI JOGVÉDELIM ALATT ÁLLI AZ ÉLŐ ALAPTERV AZ ÁLLAMPÁFIZSÁGI KÖZPONT FELHASZNÁLÁSÁVAL KÉSZÜLT		
RÉVÉZ TERVEZŐK HATÁROZÁSA DÁTUM: SZÉKES TELEPÜLÉSTERVEZŐ	HERNÁDNÉMETI KÖZSÉGI TANÁCS 2009.09. ELNÖK: GÖRÖGY	