

HERNÁDNÉMETI

TELEPÜLÉSRENDEZÉSI TERVÉNEK MÓDOSÍTÁSA

TELEPÜLÉSSZERKEZETI TERV MÓDOSÍTÁS


JELMAGYARÁZAT

HATÁROK

	BELTERÜLETI HATÁR MEGSZÜNŐ/TERVEZETT
	MÓDOSÍTÁSSAL ÉRINTETT TERÜLET HATÁRA
3.	MÓDOSÍTÁSSAL ÉRINTETT TERÜLET SZÁMA
	NATURA 2000 KÜLÖNLEGES TERMÉSZETMEGŐRZÉSI TERÜLET
	TELEPÜLÉSI FŐÚT/GYÚJTÓÚT

TERÜLETFELHASZNÁLÁS

	LAKÓTERÜLET-FALUSIAS
	LAKÓTERÜLET-KERTVÁROSIAS
	VEGYES TERÜLET - TELEPÜLÉSKÖZPONTI VEGYES
	GAZDASÁGI TERÜLET - IPARI
	GAZDASÁGI TERÜLET - KERESKEDELMI SZOLGÁLTATÓ
	KÜLÖNLEGES TERÜLET - SPORT
	KÜLÖNLEGES TERÜLET - TEMETŐ
	KÜLÖNLEGES TERÜLET - PINCE
	ZÖLD TERÜLET - KÖZPARK
	KÖZLEKEDÉSI TERÜLET - KÖZÚTI
	ÁLTALÁNOS MEZŐGAZDASÁGI TERÜLET - SZÁNTÓ
	KERTES MEZŐGAZDASÁGI TERÜLET
	ERDŐ TERÜLET - VÉDELMI
	VÍZGAZDÁLKODÁSI TERÜLET - TÖLTÉS
	VÍZGAZDÁLKODÁSI TERÜLET - ÁLLANDÓ VÍZFELÜLET

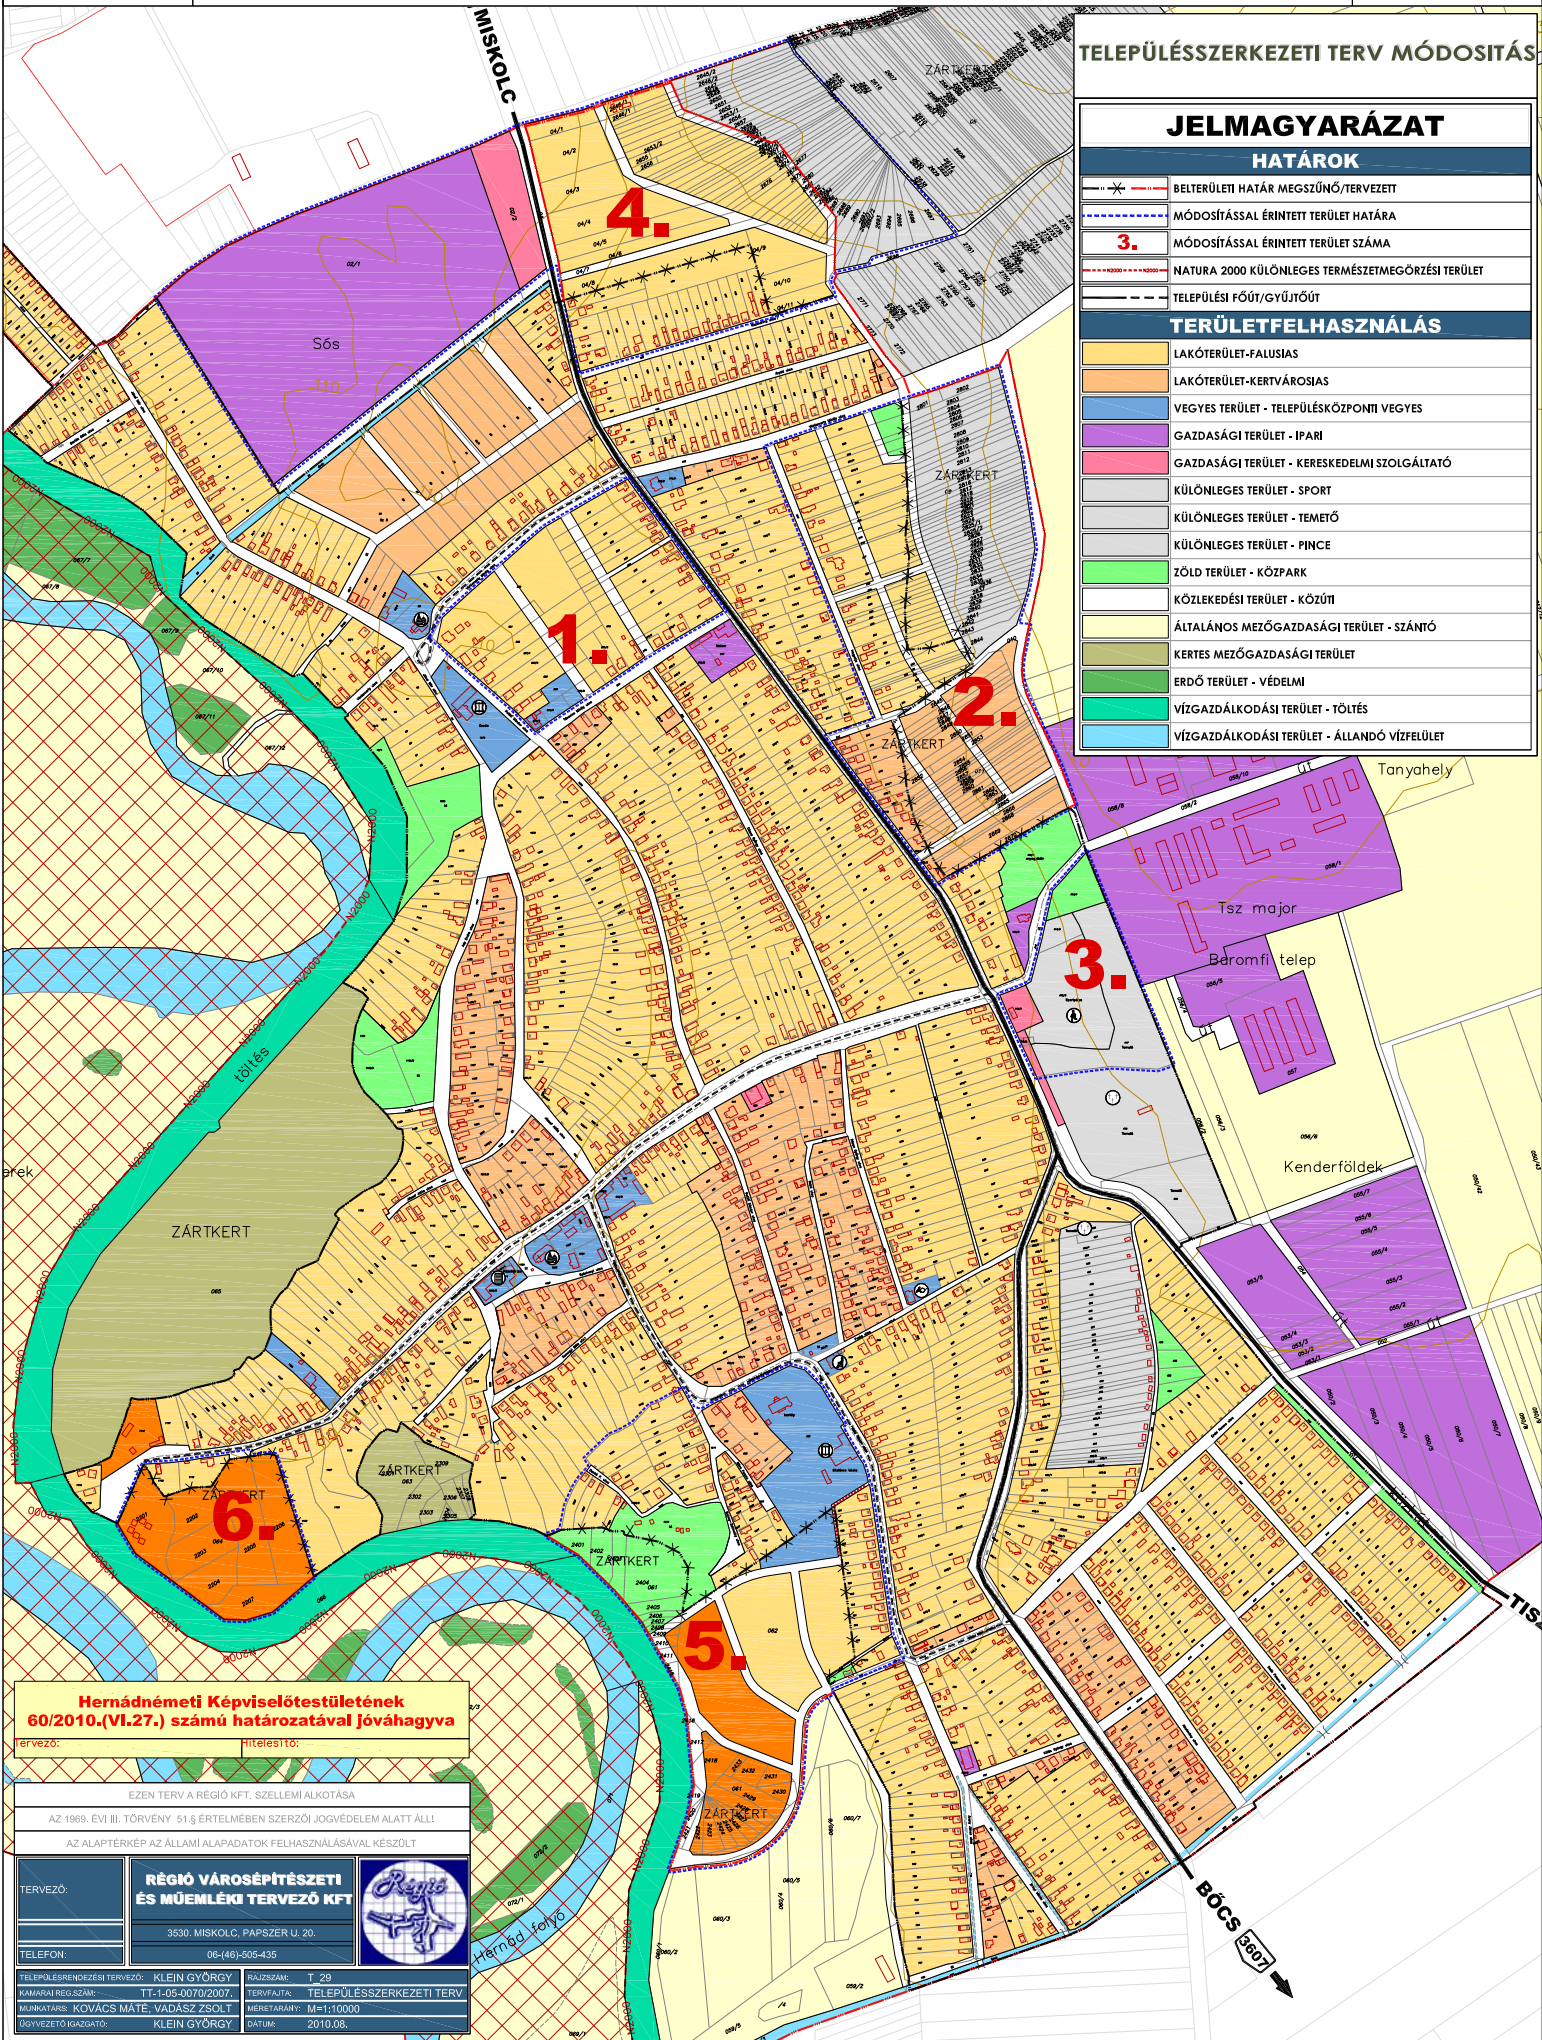

Hernádnémeti Képviselőtestületének
60/2010.(VI.27.) számú határozatával jóváhagyva

tervező: Hitelesítő:

EZEN TERV A RÉGIÓ KFT. SZELLEMI ALKOTÁSA

AZ 1998. ÉVI II. TÖRVÉNY 51.§ ÉRTELMEBEN SZERZŐI JOGVÉDELME ALATT ÁLL

AZ ALAPTERKÉP AZ ÁLLAMI ALAPADATOK FELHASZNÁLÁSÁVAL KÉSZÜLT

TERVEZŐ:	RÉGIÓ VÁROSEPÍTÉSZETI ÉS MŰEMLÉKI TERVEZŐ KFT	
TELEFON:	3530. MISKOLC, PAPSZER U. 20. 06-(46)-505-435	
TELEPÜLÉSRENDEZÉSI TERVEZŐ:	KLEIN GYÖRGY	RAJTSZÁM: T-29
KIMARATI REGISZTRÁCIÓ:	TT-1-05-0070/2007.	TERVEZÉSI: TELEPÜLÉSSZERKEZETI TERV
ELMÉRÉS: KOVÁCS MÁTÉ, VADÁSZ ZSOLT	MÉRTERÁNY: M=1:10000	MÉRTERÁNY: M=1:10000
TERVEZÉSI KÖZÖSSÉG:	KLEIN GYÖRGY	DATUM: 2010.08.